


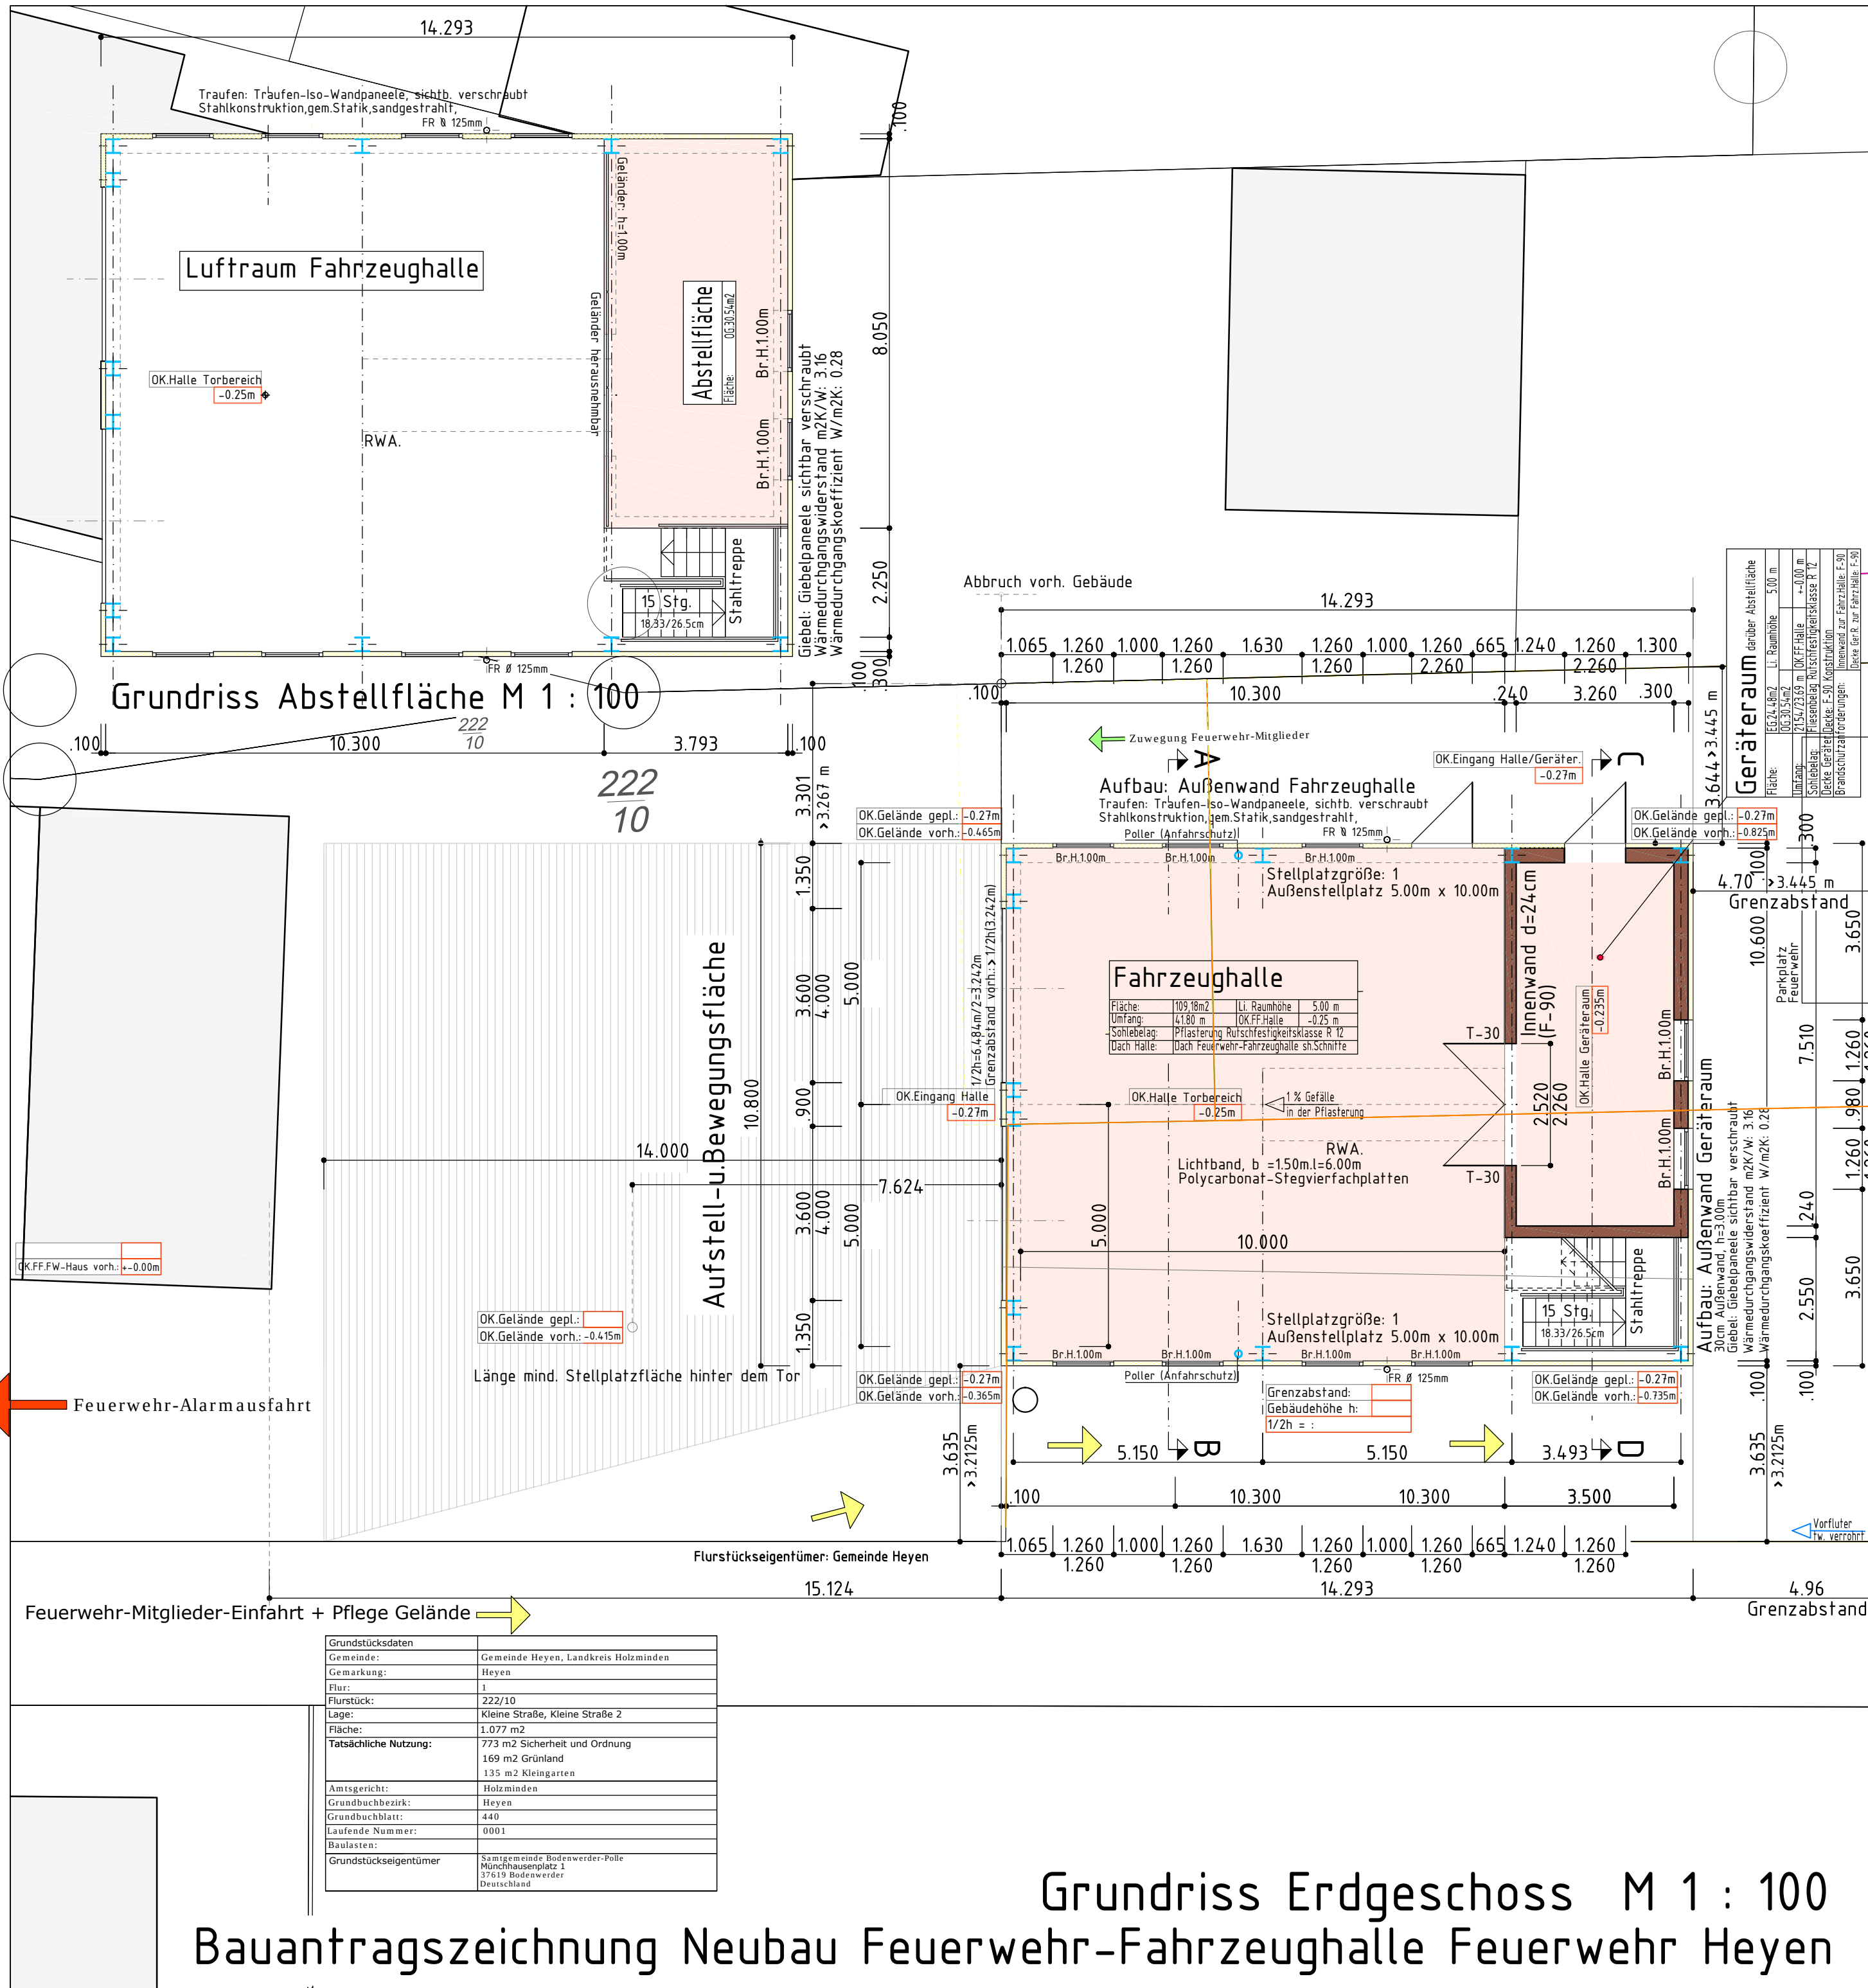

PLANAUSHÄNDIGUNG

DATUM	AN FIRMA, BEHÖRDE	DATUM	AN FIRMA, BEHÖRDE
11.04.2023	Samtgemeinde Bodenwerder-Polle		

PLANÄNDERUNG

DATUM	INDEX	PLANÄNDERUNG
02.03.2023	I	URSPRUNGSPLAN
17.03.2023	II	EINTRAGUNG INNENTREPPE, VERGRÖßERUNG HALLENVOLUMEN
06.04.2023	III	Bauantragsplanung - Entwurf
14.06.2023	IV	Eintragung Ebene Abstellfläche
23.06.2023	V	Verschiebung Tore um jew. 25cm nach Innen (Frau Holzkamp FUK)
22.08.2023	VI	Verschiebung des Gesamtbaukörpers auf dem Baugrundstück Richtung Norden

Architekturbüro

Dipl.-Ing. Detlef Meyer, Architekt AKN

BAUHERR:

Samtgemeinde Bodenwerder-Polle
Münchhausenplatz 1
37619 Bodenwerder

BAUVORHABEN:

Neubau einer Feuerwehr-Fahrzeughalle
für die Feuerwehr Heyen
Kleine Straße 2
37619 Heyen

PLANINHALT:

Entwurfsplanung
(Bauantragsplanung)
Grundriss Erdgeschoss

MASSSTAB:

1 : 100

DATUM:

22.08.2023

BLATTNUMMER:

E - 1

INDEX:

VI

FREIGEGEHEN DURCH BAUHERRN AM:

Detlef Meyer
Architekt AKN, Dipl.-Ing.

37619 Pegestorf, Mittlere Straße 22 / 22a
Fon 05533 - 7691
Fax 05533 - 408413
E-Mail: architektur@meyer-aol.com
www.architekturbuero-meyer.com
Mobil 0162 4018581

BAUHERR:

ARCHITEKT:

Mitglied der Architektenkammer Niedersachsen