


OST-ANSICHT



SÜD-ANSICHT



WEST-ANSICHT

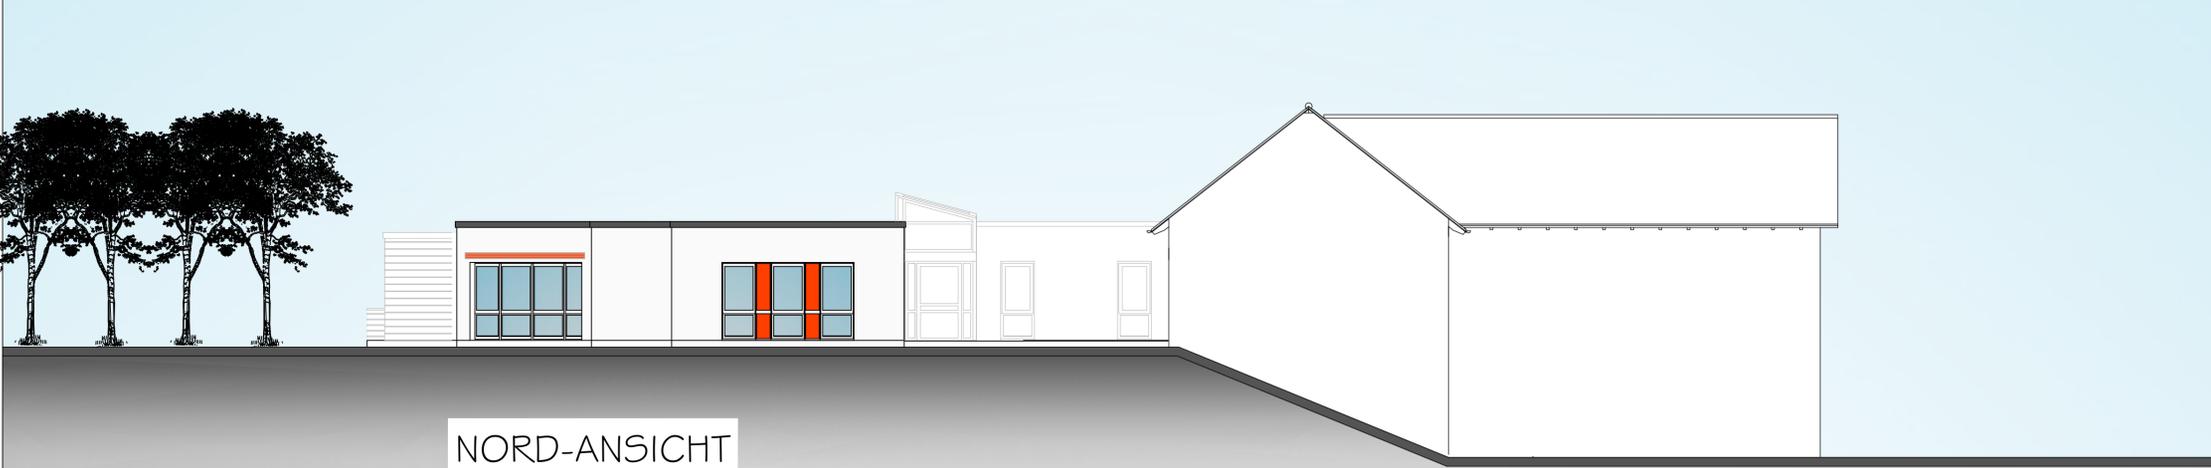

NORD-ANSICHT

PLANAUSHÄNDIGUNG

DATUM	AN FIRMA, BEHÖRDE	DATUM	AN FIRMA, BEHÖRDE

PLANÄNDERUNG

WICHTIGER HINWEIS:
SÄMTLICHE MAßE SIND AN DER BAUSTELLE ZU ÜBERPRÜFEN!
BEI UNSTIMMIGKEITEN: RÜCKSPRACHE MIT DER BAULEITUNG
ODER DEM PLANVERFASSER.

DATUM	INDEX	PLANÄNDERUNG
12.02.2020	I	URSPRUNGSPLAN

VORENTWURFSPLANUNG

PLANNHALT:
ENTWURFSPLANUNG
ANSICHTEN

BAUHERREN:

MAßSTAB:
1 : 100

BAUVORHABEN:

DATUM:
12.02.2020

BLATTNUMMER:
E - 03

INDEX:
I

FREIGEgeben DURCH BAUHERRN AM:



BAUHERR:

Detlef Meyer
Architekt AKN, Dipl.-Ing.

37619 Pegestorf, Mittlere Straße 22 / 22a
Fon 05533 - 7691
Fax 05533 - 408413
E-Mail: architektdmeyer@aol.com
www.architekturbuero-meyer.com

ARCHITEKT:

Mitglied der Architektenkammer Niedersachsen