
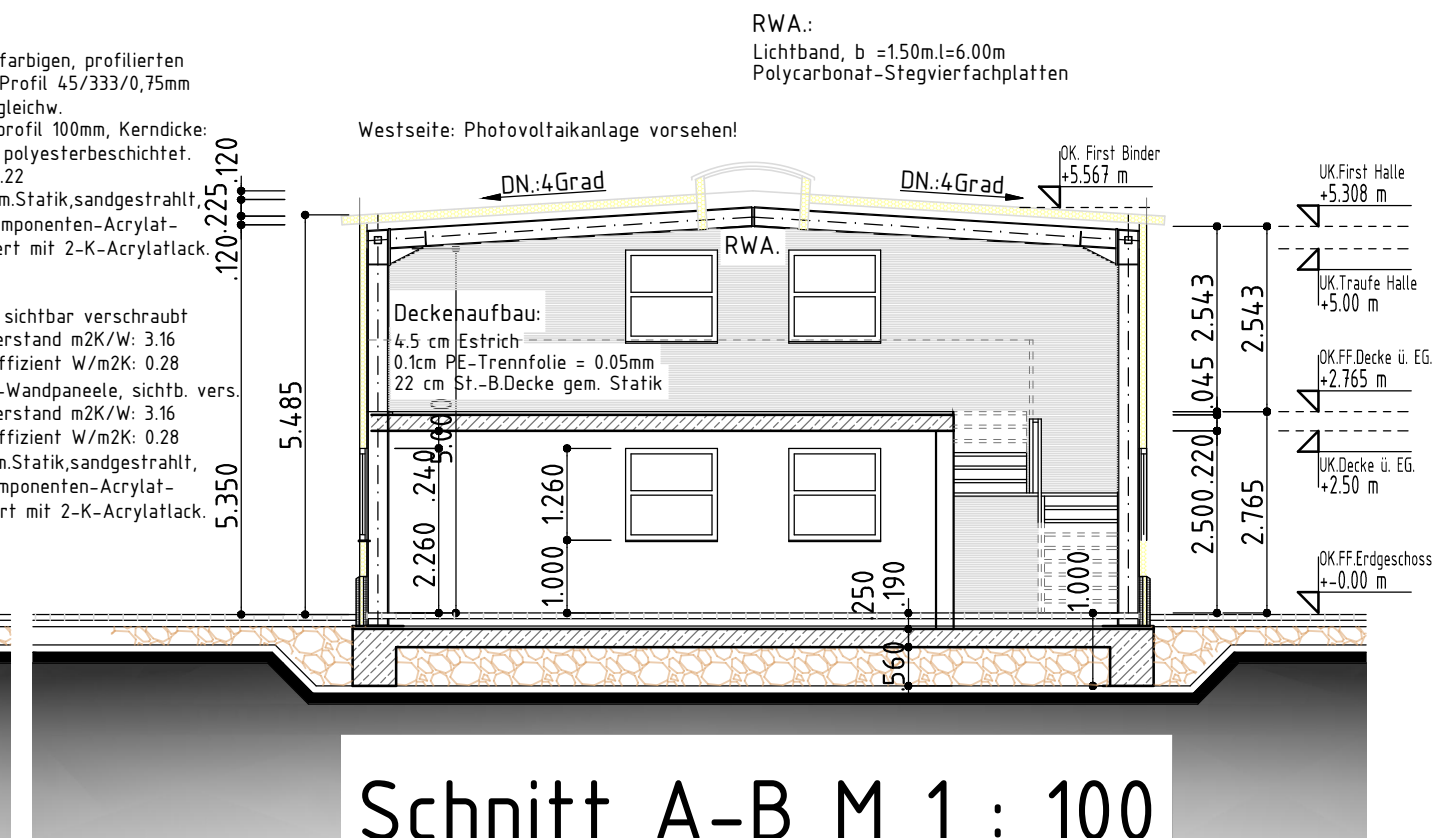
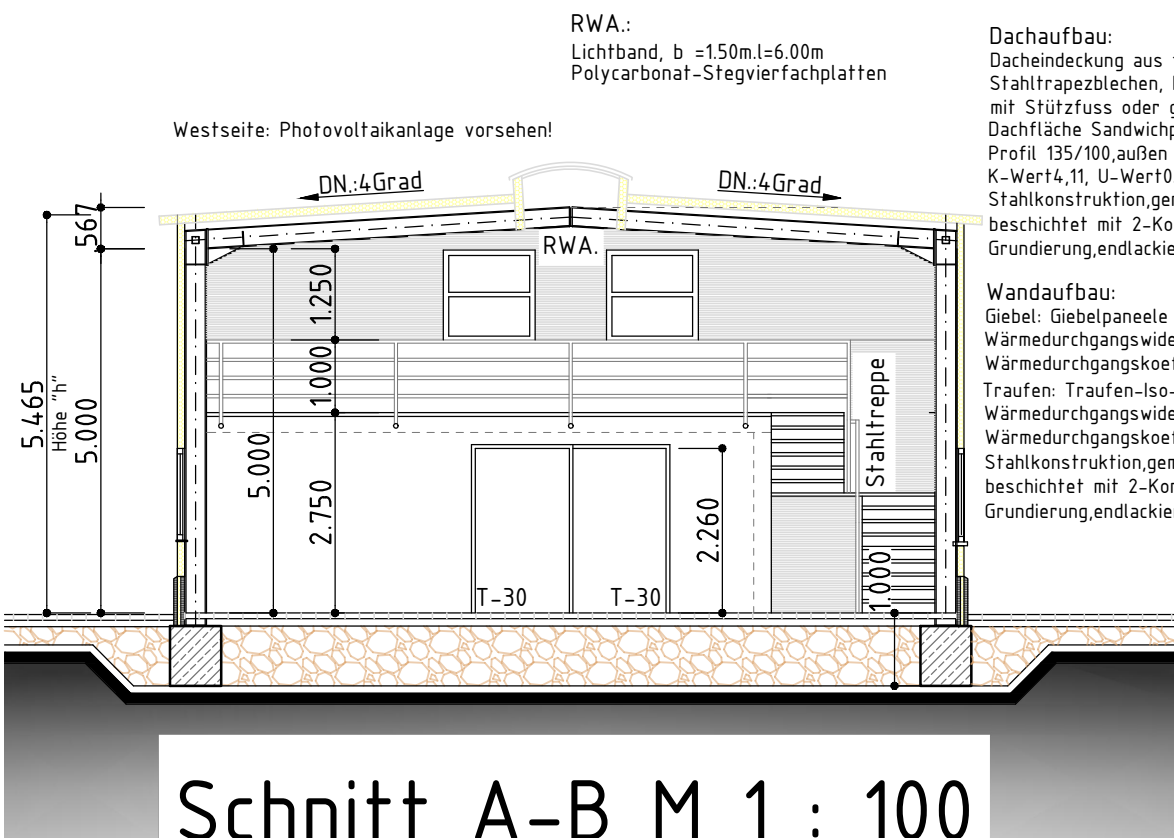


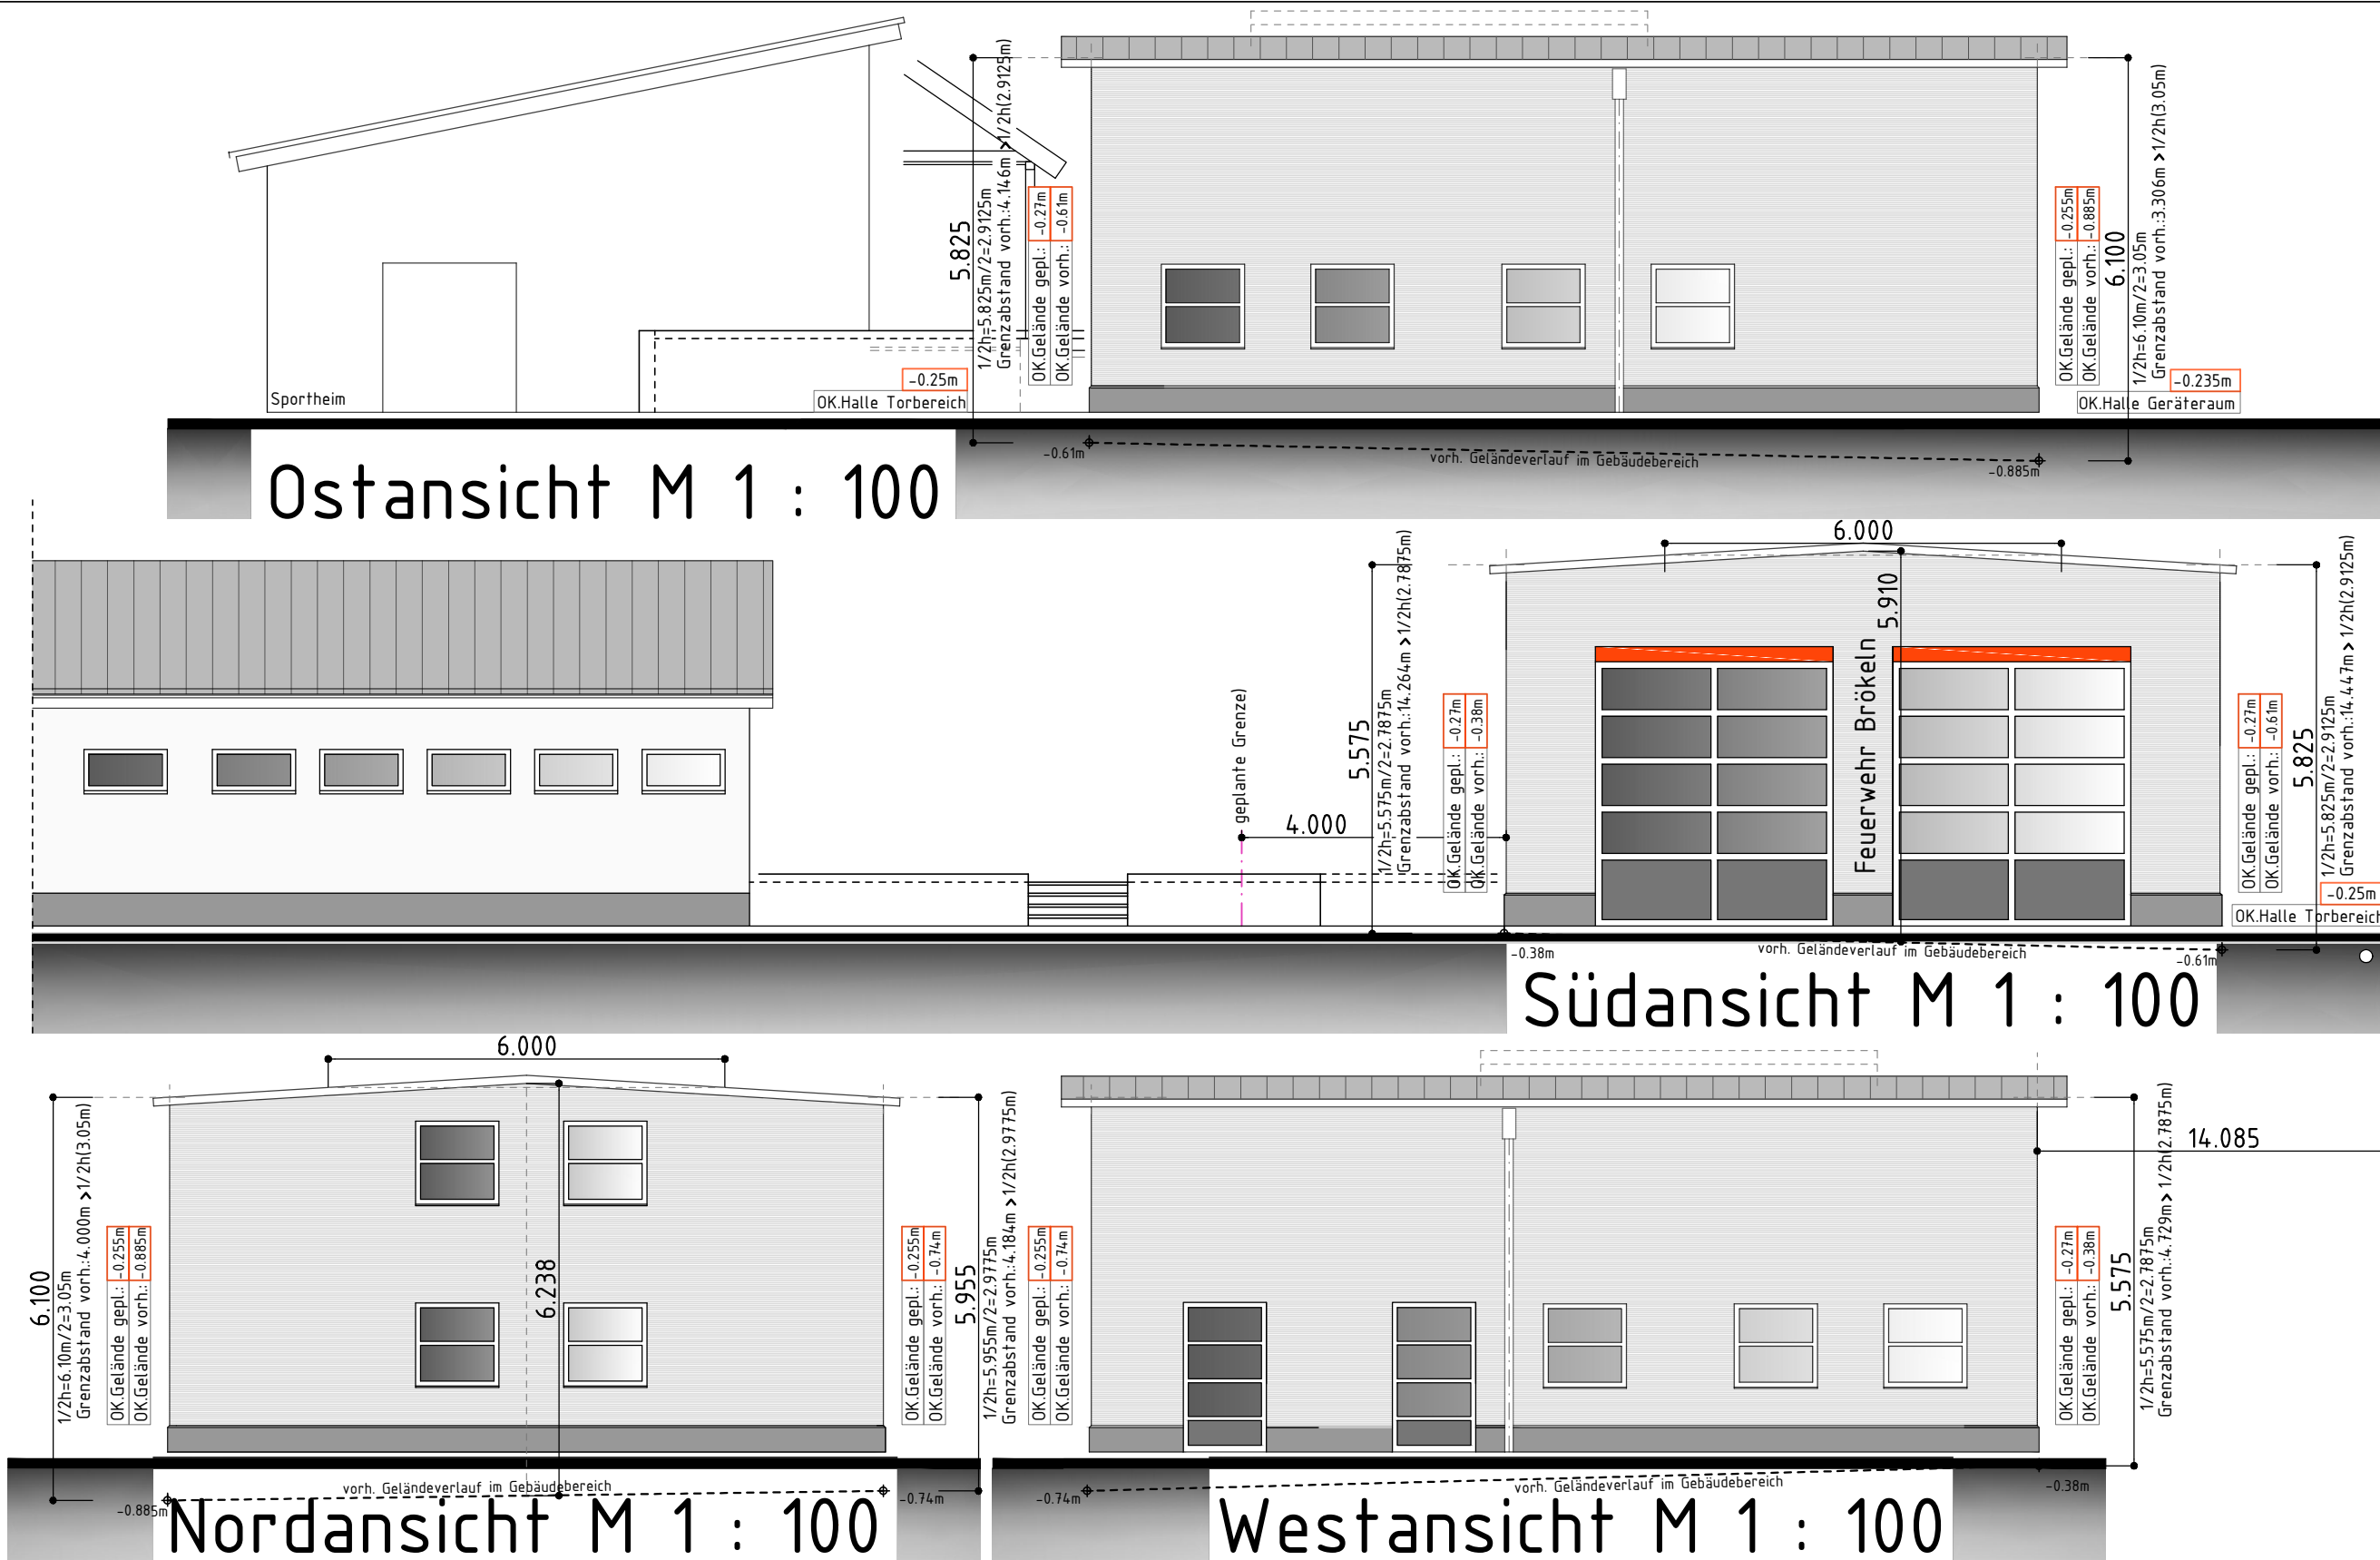

Ansichten und Schnitte M 1 : 100
Bauantragszeichnung Neubau Feuerwehr-Fahrzeughalle Feuerwehr Bröckeln

PLANAUSHÄNDIGUNG

DATUM	AN FIRMA, BEHÖRDE	DATUM	AN FIRMA, BEHÖRDE
11.04.2023	Samtgemeinde Bodenwerder-Polle		

PLANÄNDERUNG

Vorlage FUK,Frau Holzkamp Vorentwurfsplanung:	14.12.2022
Vorlage LK Hol, Herr Kassebeere Brandschutz:	03.01.2023

DATUM	INDEX	PLANÄNDERUNG
02.03.2023	I	URSPRUNGSPLAN
06.04.2023	II	Bauantragsplanung - Entwurf
23.06.2023	III	Verschiebung Tore um jew. 25cm nach Innen (Frau Holzkamp FUK)
15.09.2023	IV	Einfügung offizieller Lageplan nach Vermessung durch Katasteramt HOL.

Architekturbüro
Dipl.-Ing. Detlef Meyer, Architekt AKN

BAUHERR:	PLANINHALT:
Samtgemeinde Bodenwerder-Polle Münchhausenplatz 1 37619 Bodenwerder	Entwurfsplanung (Bauantragsplanung) Ansichten und Schnitt A-B bzw.C-D
BAUVORHABEN:	MASSSTAB:
Neubau einer Feuerwehr-Fahrzeughalle für die Feuerwehr Bröckeln Zur Raute 5a 37619 Bröckeln	1 : 100
	DATUM:
	15.09.2023
	BLATTNUMMER:
	E - 2
	INDEX:
	IV
	FREIGEgeben DURCH BAUHERRN AM:

BAUHERR:

ARCHITEKT:

Detlef Meyer
Architekt AKN, Dipl.-Ing.

37619 Pegestorf, Mittlere Straße 22 / 22a
Fon 05533 - 7691
Fax 05533 - 408413
E-Mail: architektdmeyer@aol.com
www.architekturbuero-meyer.com
Mobil 0162.4018581

Mitglied der Architektenkammer Niedersachsen