
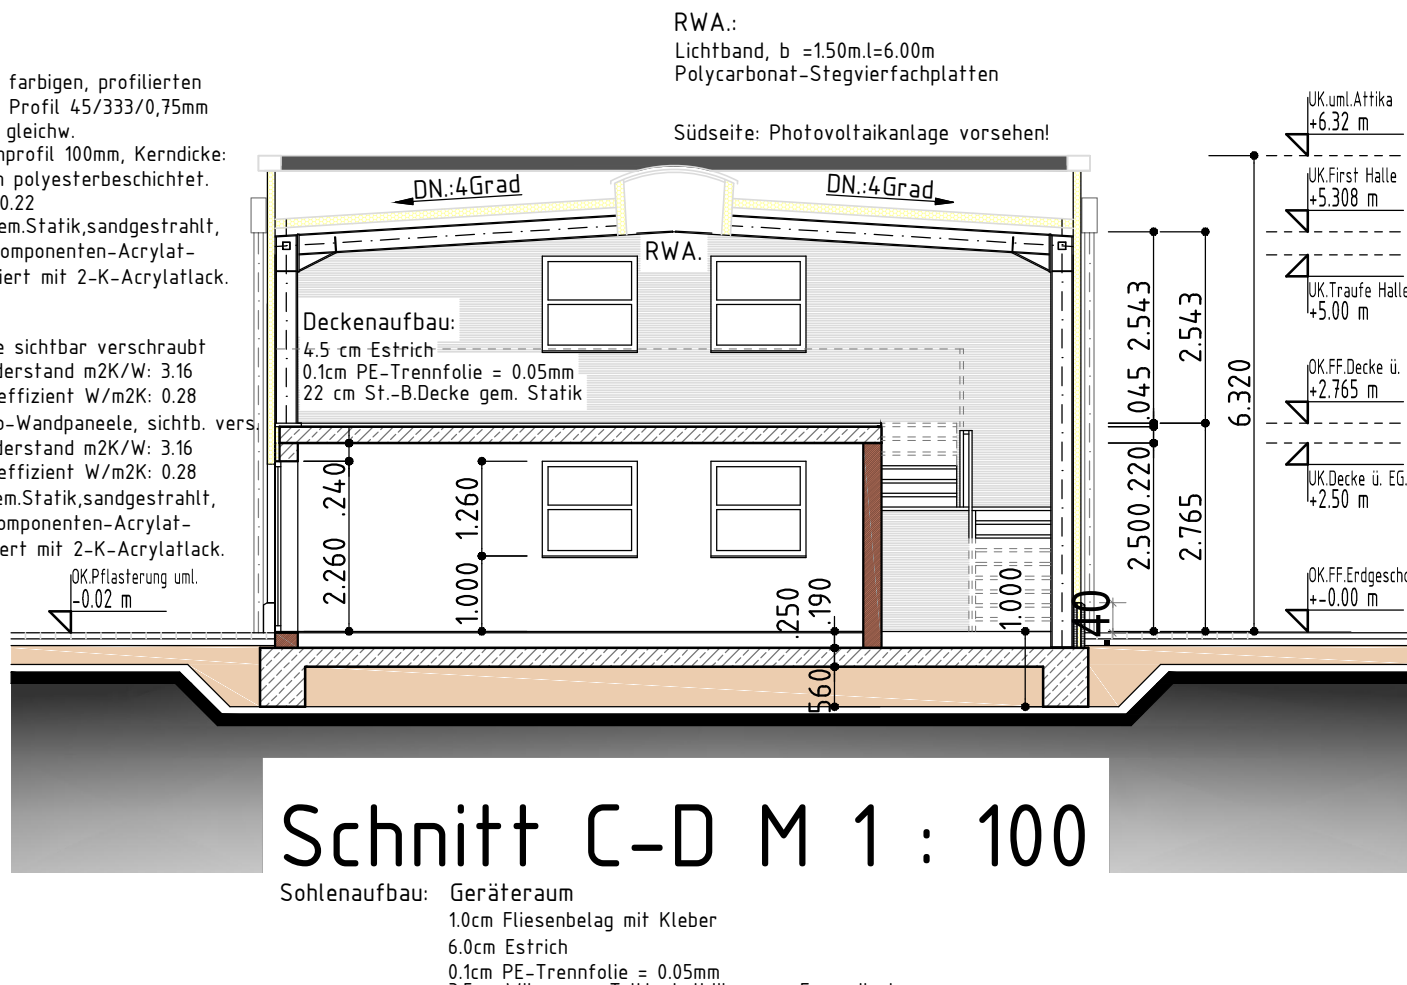
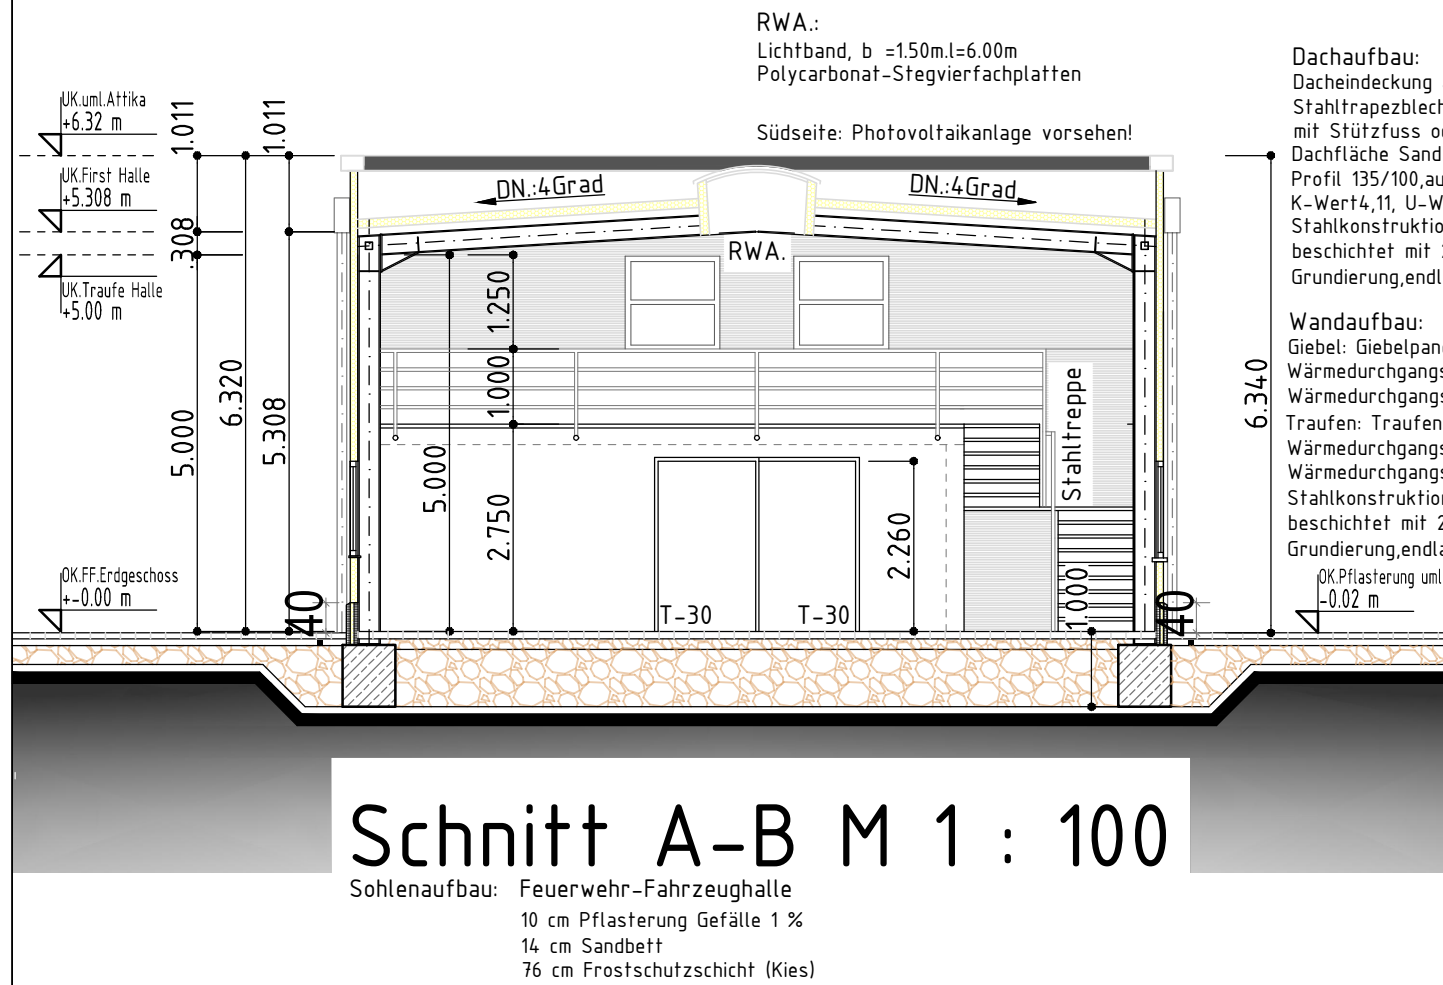
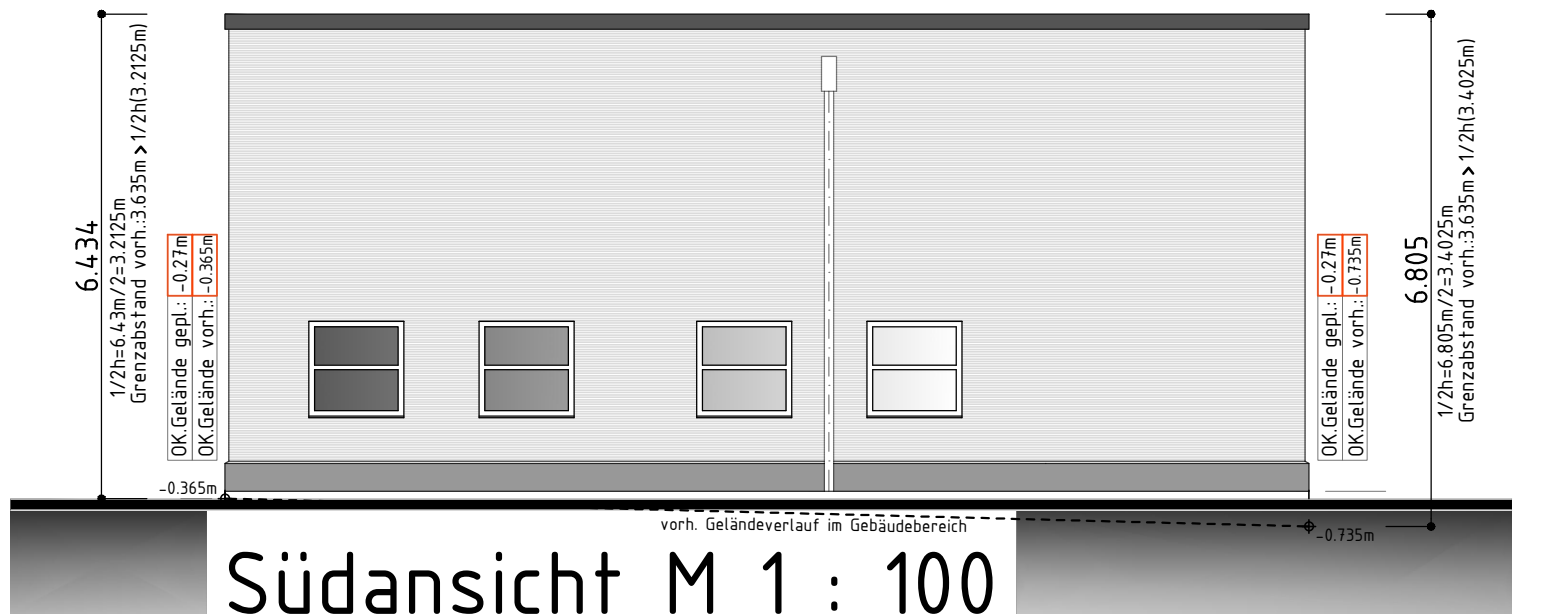
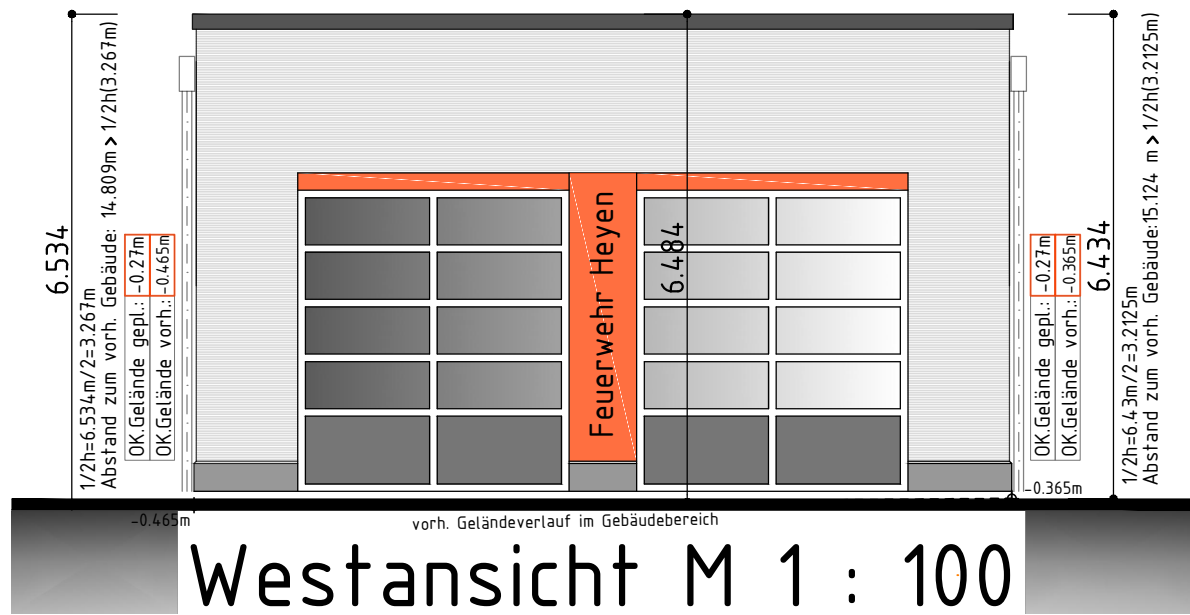
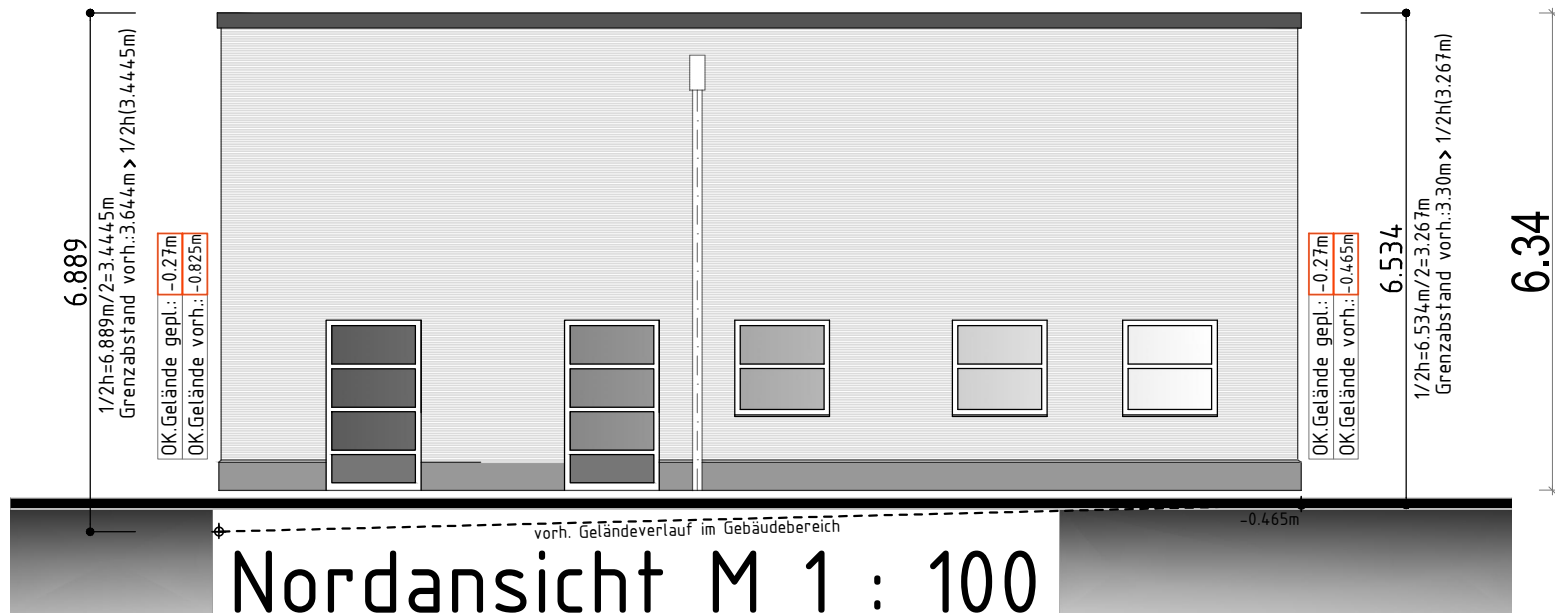


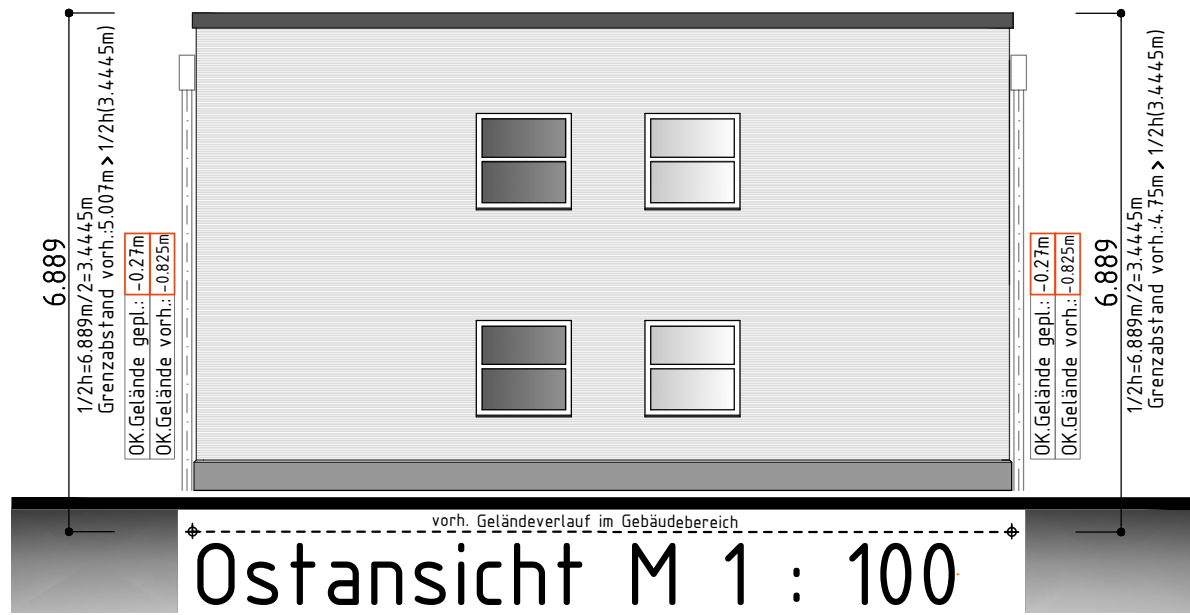

Ansichten und Schnitte M 1 : 100

Bauantragszeichnung Neubau Feuerwehr-Fahrzeughalle Feuerwehr Heyen

PLANAUSHÄNDIGUNG

DATUM	AN FIRMA, BEHÖRDE	DATUM	AN FIRMA, BEHÖRDE
11.04.2023	Samtgemeinde Bodenwerder-Polle		

PLANÄNDERUNG

Vorlage FUK, Frau Holzkamp Vorentwurfsplanung:	14.12.2022
Vorlage LK Hol, Herr Kassebeere Brandschutz:	03.01.2023

DATUM	INDEX	PLANÄNDERUNG
02.03.2023	I	URSPRUNGSPLAN
17.03.2023	II	EINTRAGUNG INNENTREPPE, VERGRÖßERUNG HALLENVOLUMEN
06.04.2023	III	Bauantragsplanung - Entwurf
23.06.2023	IV	Verschiebung Tore um jew. 25cm nach Innen (Frau Holzkamp FUK)
22.08.2023	V	Verschiebung des Gesamtbaukörpers auf dem Baugrundstück Richtung Norden

Architekturbüro

Dipl.-Ing. Detlef Meyer, Architekt AKN

BAUHERR:	PLANINHALT:
Samtgemeinde Bodenwerder-Polle Münchhausenplatz 1 37619 Bodenwerder	Entwurfsplanung (Bauantragsplanung) Ansichten und Schnitte
BAUVORHABEN:	MASSSTAB:
Neubau einer Feuerwehr-Fahrzeughalle für die Feuerwehr Heyen Kleine Straße 2 37619 Heyen	1 : 100
	DATUM:
	22.08.2023
	BLATTNUMMER:
	E - 2
	INDEX:
	V
	FREIGEGEREN DURCH BAUHERRN AM:



Detlef Meyer
Architekt AKN, Dipl.-Ing.

37619 Pegestorf, Mittlere Straße 22 / 22a
Fon 05533 - 7691
FAX 05533 - 408413
E-Mail: architekturdetlef@t-online.de
www.architekturbuero-meyer.com
Mobil 0162 4018581

Mitglied der Architektenkammer Niedersachsen