

Ostansicht Ferienwohnanlage



Westansicht Ferienwohnanlage





Südansicht Ferienwohnanlage



Nordansicht Ferienwohnanlage



II.BA.

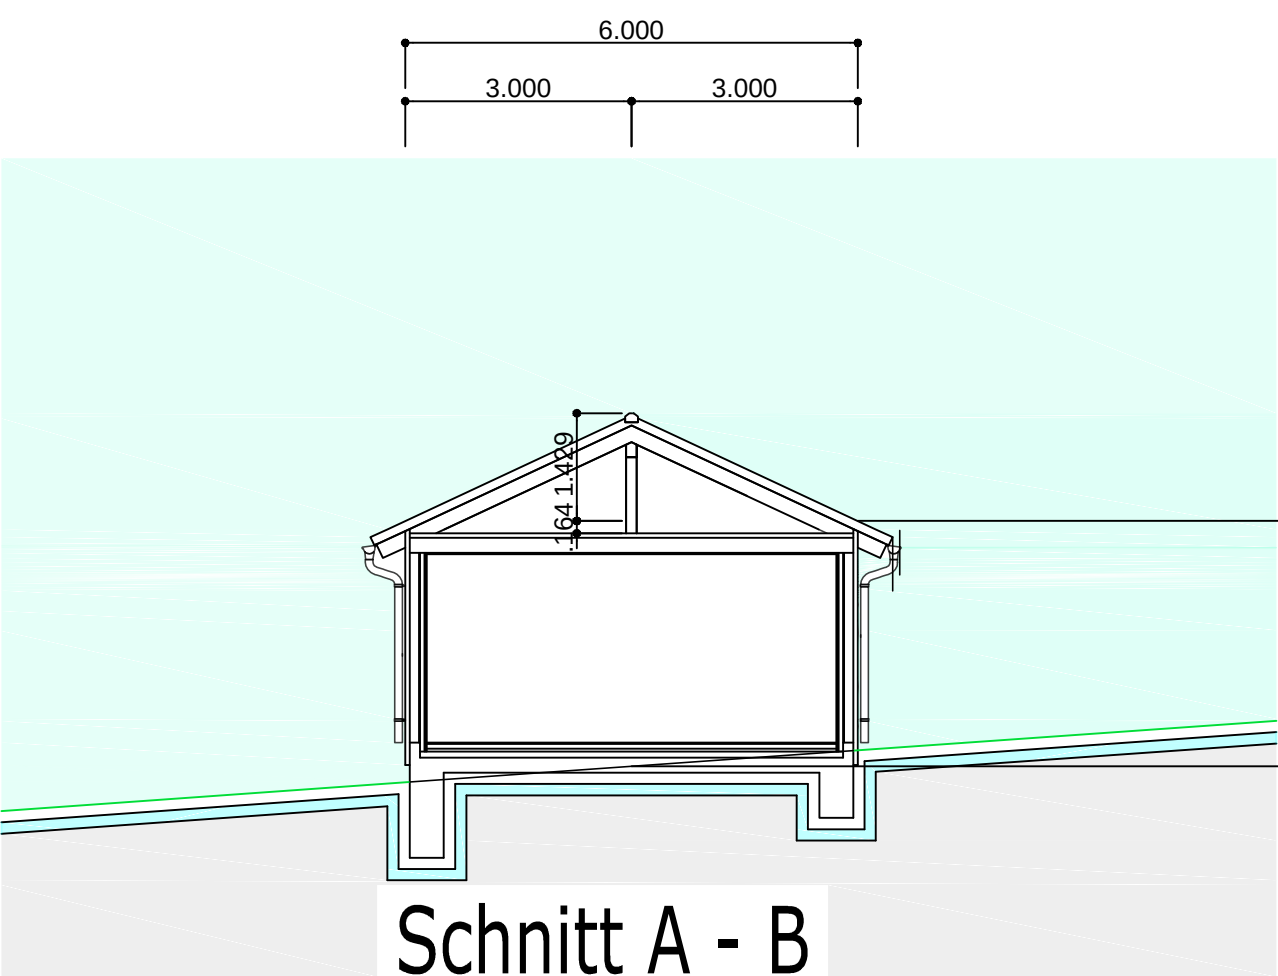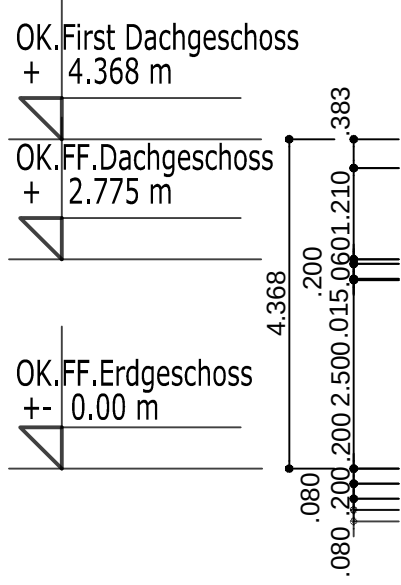

Schnitt A - B

Dachaufbau: von oben nach unten
Dacheindeckung: Jacobi J - 11 Pfannen rot
Lattung 3/5 cm
Konterlattung 4/8 cm
Unterspannbahn
Dachsparren gem. Statik

Deckenaufbau: von oben nach unten
20 cm Sparren aus KVH
Obere Beplankung 60 mm Steico dry Nut und Feder
Wärmedämmung 20 cm. Isover Ultimate WL 035
Untere Beplankung OSB 15 mm als Scheibe mit Dampfbremse

Aussenwandaufbau: von außen nach innen
6 cm Putzträgerplatte
12 cm Konstruktionsvollholz (KVH)
15 mm OSB innen (Dampfdichte Ebene)
6/6 cm Holz-Installationsebene KVH
15 mm OSB Platte
12.5 mm Gipskartonplatte

Sohlen- und Fussbodenaufbau
Fliesen- alternativ PVC - oder Linoleumbelag auf Kleber
Heizestrich A, Calciumsulfat C 25, S 60-H45, Estrichdicke 60 mm, Druckfestigkeit C 25
Rollbahn EPS 035, DEO 40 mm, Polystyrol-Hartschaumplatte auf mehrschichtiger Reflexionfolie, B 1, d = 40 mm
Wärmedämmung EPS 80 mm, WL 035, Polystyrol - Hartschaumplatten, B 1, d = 80 mm
Abklebung (Feuchtigkeitsspererschicht)
20 cm Stahlbetonsohle gem. Statik
8 cm Wärmedämmung Perimeterdämmung
5 cm Sauberkeitsschicht

Architekturbüro
Dipl.-Ing. Detlef Meyer, Architekt AKN

Bauantragsplanung:
Ferienwohnanlage
Frau Elke Hoppe, Bruchstraße
31868 Ottenstein

Planinhalt:
Bauantragsplanung
Ansichten und Schnitt

Bauherr:
Frau Elke Hoppe
Breite Straße 40
31868 Ottenstein

Maßstab:
1 : 100
Datum:
11.09.2021

Bauvorhaben:
Ferienwohnanlage
Frau Elke Hoppe
Bruchstraße
31868 Ottenstein

Blattnummer:
E-01
Index:
I

Freigegeben durch den Bauherren am:

Bauer:

Architekt:

Detlef Meyer
Architekt AKN, Dipl.-Ing.

37619 Pegestorf, Mittlere Straße 22 / 22a
Fon 05533 - 7691
Fax 05533 - 408413
E-Mail: architektdmeyer@aol.com
www.architekturbuero-meyer.com

Mitglied der Architektenkammer Niedersachsen

Perspektive von Nordosten

Bauantragszeichnung Ansichten und Schnitt M 1 : 100
Ferienwohnanlage Frau Elke Hoppe, Breite Straße 40, 31868 Ottenstein